

# 白河展示場モデルハウス POINT MAP

## 総タイル外壁でいつまでも美しく、 さらに光熱費を抑えた快適な暮らし

独自のプレミアム・ハイブリット工法により高耐震・高耐久を実現。さらに家事をサポートする家事ラク動線で家族が自然と集まる間取りプランと、オリジナル造作収納家具「MONOプレイス」で適材適所な収納計画で快適な家づくりをお手伝いします。

### ①クレバリーホームの外壁は、 全面タイル張りが標準仕様！

いつまでもキレイが長続きで、メンテナンス費を大幅に軽減いたします！  
今回は、アクセントとしてインテリアにも随所にタイルを採用しています！




### ②アイランドキッチンを中心に 考え抜かれた家事ラク動線 プラン！

毎日の家事の負担を軽減し時短効果も。キッチンからはLDK全体を見渡せ、子育て世代にピッタリの安心な間取りプラン。横並びのダイニングキッチンは配膳もスムーズ。



ひとクラス上の住まい  
**クレバリーホーム**  
白河店

〒961-0971 福島県白河市昭和町174-4  
TEL.0248-29-8965

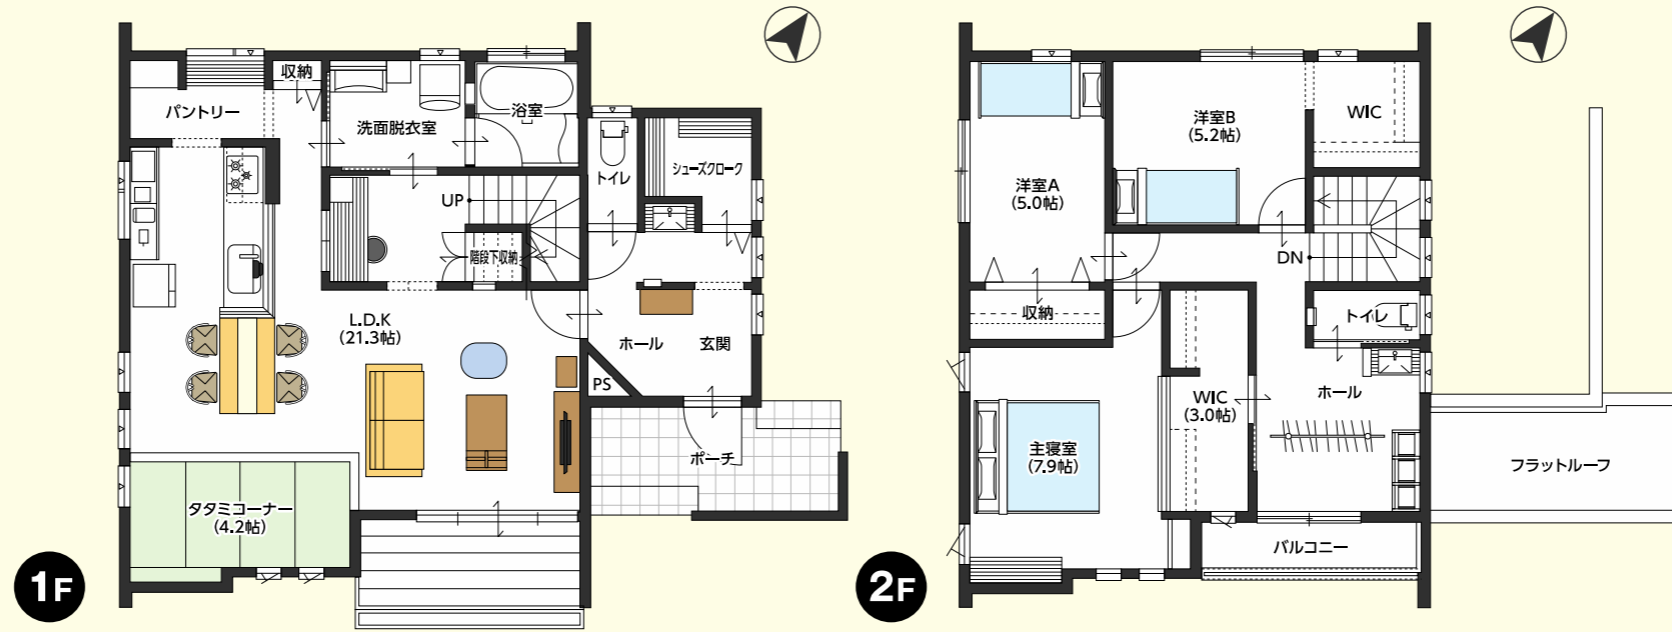

[建物] 1F: 69.14㎡ / 2F: 56.72㎡ / 合計125.86㎡ (38.06坪)  
[土地] 261.72㎡ (79.17坪)

### ③これからの新時代の 生活様式に適したプラン。

帰ってきてすぐに手洗いをする習慣が身につく、家族専用玄関ホールの手洗い。  
また、リビング空間には書斎を併設し、両親のテレワークやお子様のスタディコーナーなど、家族で使える便利な空間をご用意。



### ④適材適所の収納計画。 シューズクローゼットや パントリーでスッキリ収納。

また、雨の日や共働き世帯も安心な室内物干しスペースは、WICから直接アクセス出来、さらに使い勝手の良い便利な空間へと。

